
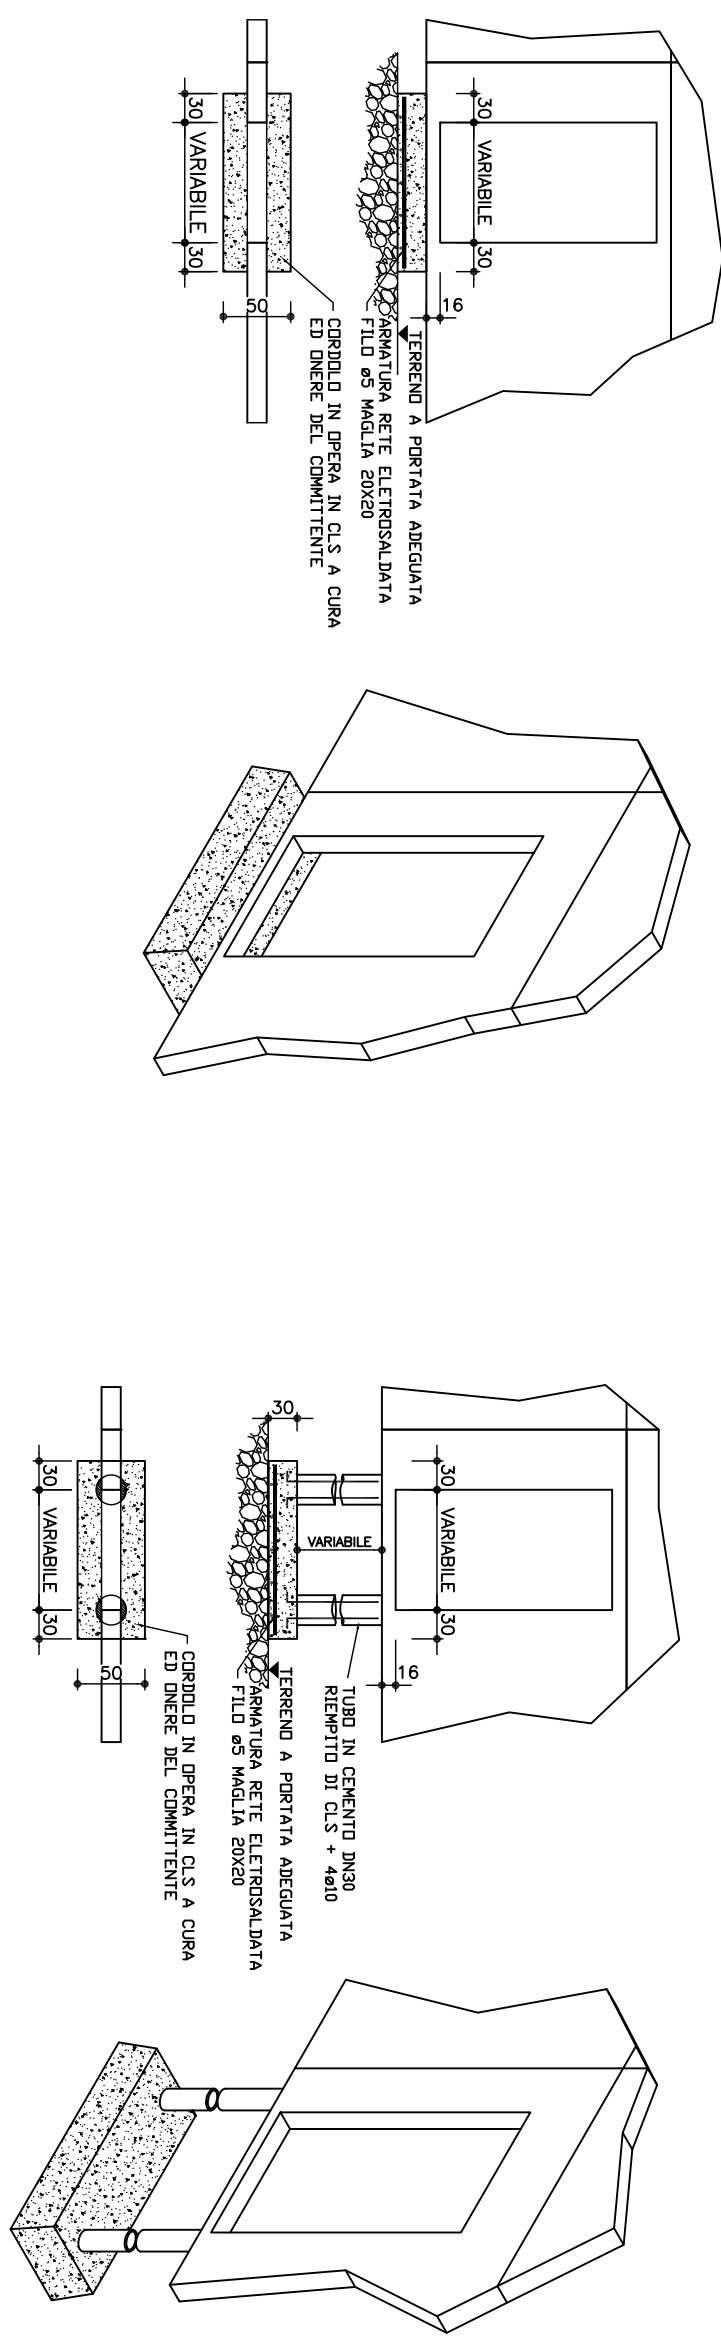
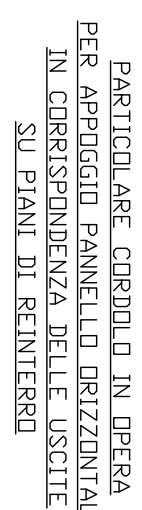
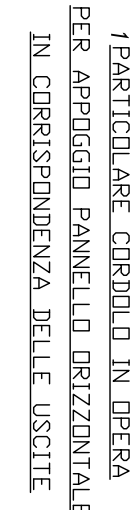


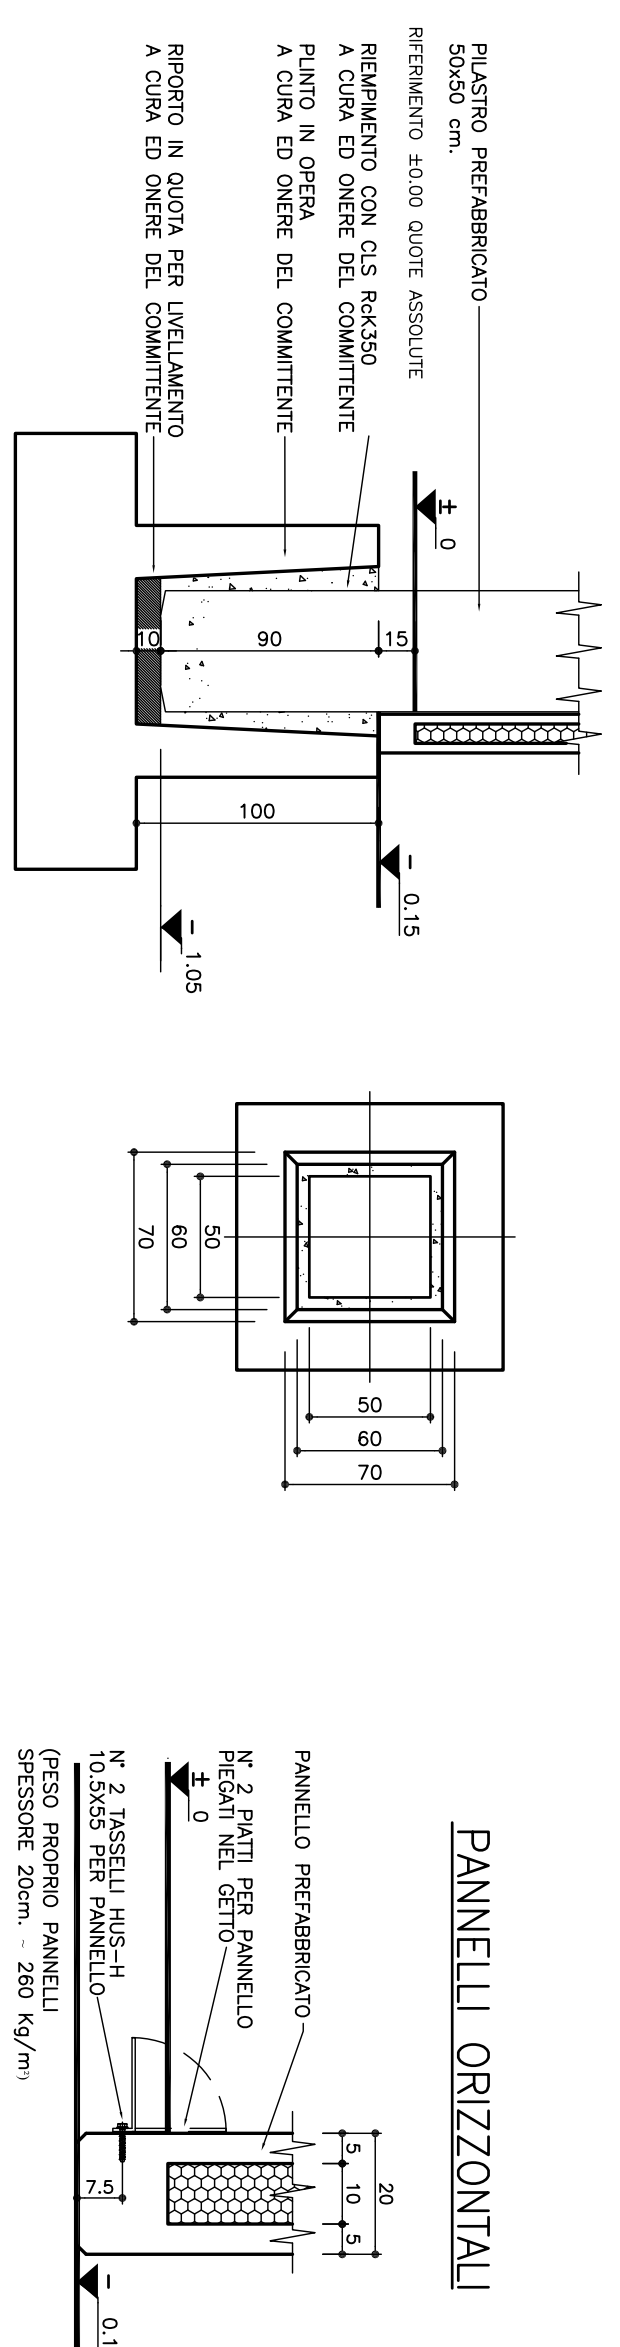

N.B.
LE DIMENSIONI RIPORTATE PER I SERRAMENTI SONO STATE RILEVATE NEL
LUGLIO 2009 E SONO QUELLE LORDE DELLE APERTURE NEI PANNELLI DI
TAMPONAMENTO DELLA STRUTTURA C.A.P. DOPO I TAGLI DI ADEGUAMENTO

COMUNE DI FRUGAROLO

PROVINCIA DI ALESSANDRIA

Comittente : COMUNE DI FRUGAROLO

15065 FRUGAROLO (AL)

Oggetto : COMPLETAMENTO FUNZIONALE DEL BOCCIODROMO COMUNALE A FRUGAROLO (AL)

PROGETTO DEFINITIVO-ESECUTIVO

PROGETTO - SERRAMENT

AVOLA



NOTA	-	

